



new aqua
for fish. for life. for industry.

Musterplanung Koiteich 48.000 Liter



Trommelfilteranlage D510

Durch die Kombination aus Trommelfilter D510, Untergestell U510 und Sammelbehälter SB510 ergibt sich eine kompakte mechanische Filteranlage der absoluten Spitzenklasse! Über Maschinenfüße lässt sich diese Kombination hervorragend ausrichten. Eine großvolumige Biokammer, welche im Baukörper integriert wird, kann individuell auf Fischbesatz und Futtermenge abgestimmt werden.

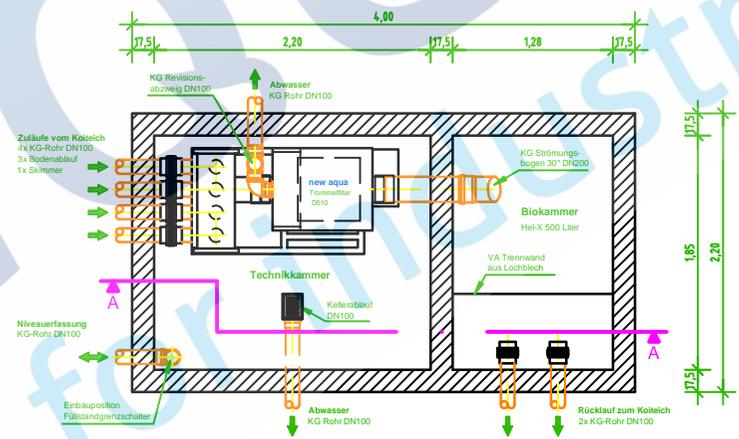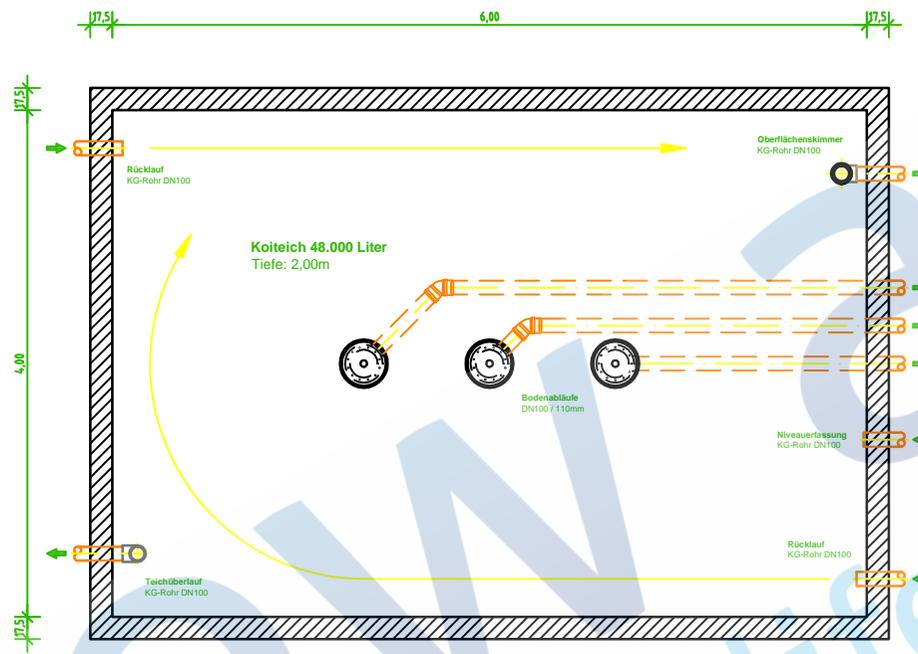


ACHTUNG

Sämtliche statischen Berechnungen des Baukörpers müssen von einem Statiker ausgeführt werden.
 Alle baulichen Maßnahmen müssen von der ausführenden Fachfirma geprüft, entsprechend den gültigen Normen und Vorschriften definiert und durchgeführt werden.

© new aqua GmbH www.new-aqua.de

Projekt: Musterplanung Koiteich 48.000 Liter - D510

Ansicht:	Draufsicht Koiteich und Filtergebäude mit Trommelfilter D510	Blattgröße:	DIN A4
Umwälzrate:	max. 40.000 l/h	Maßstab:	1:60
Fischbesatz:	max. 25 Koi	Gezeichnet:	M. Zawisla
		Datum:	09.02.2012
		Zeichnung:	01-D510

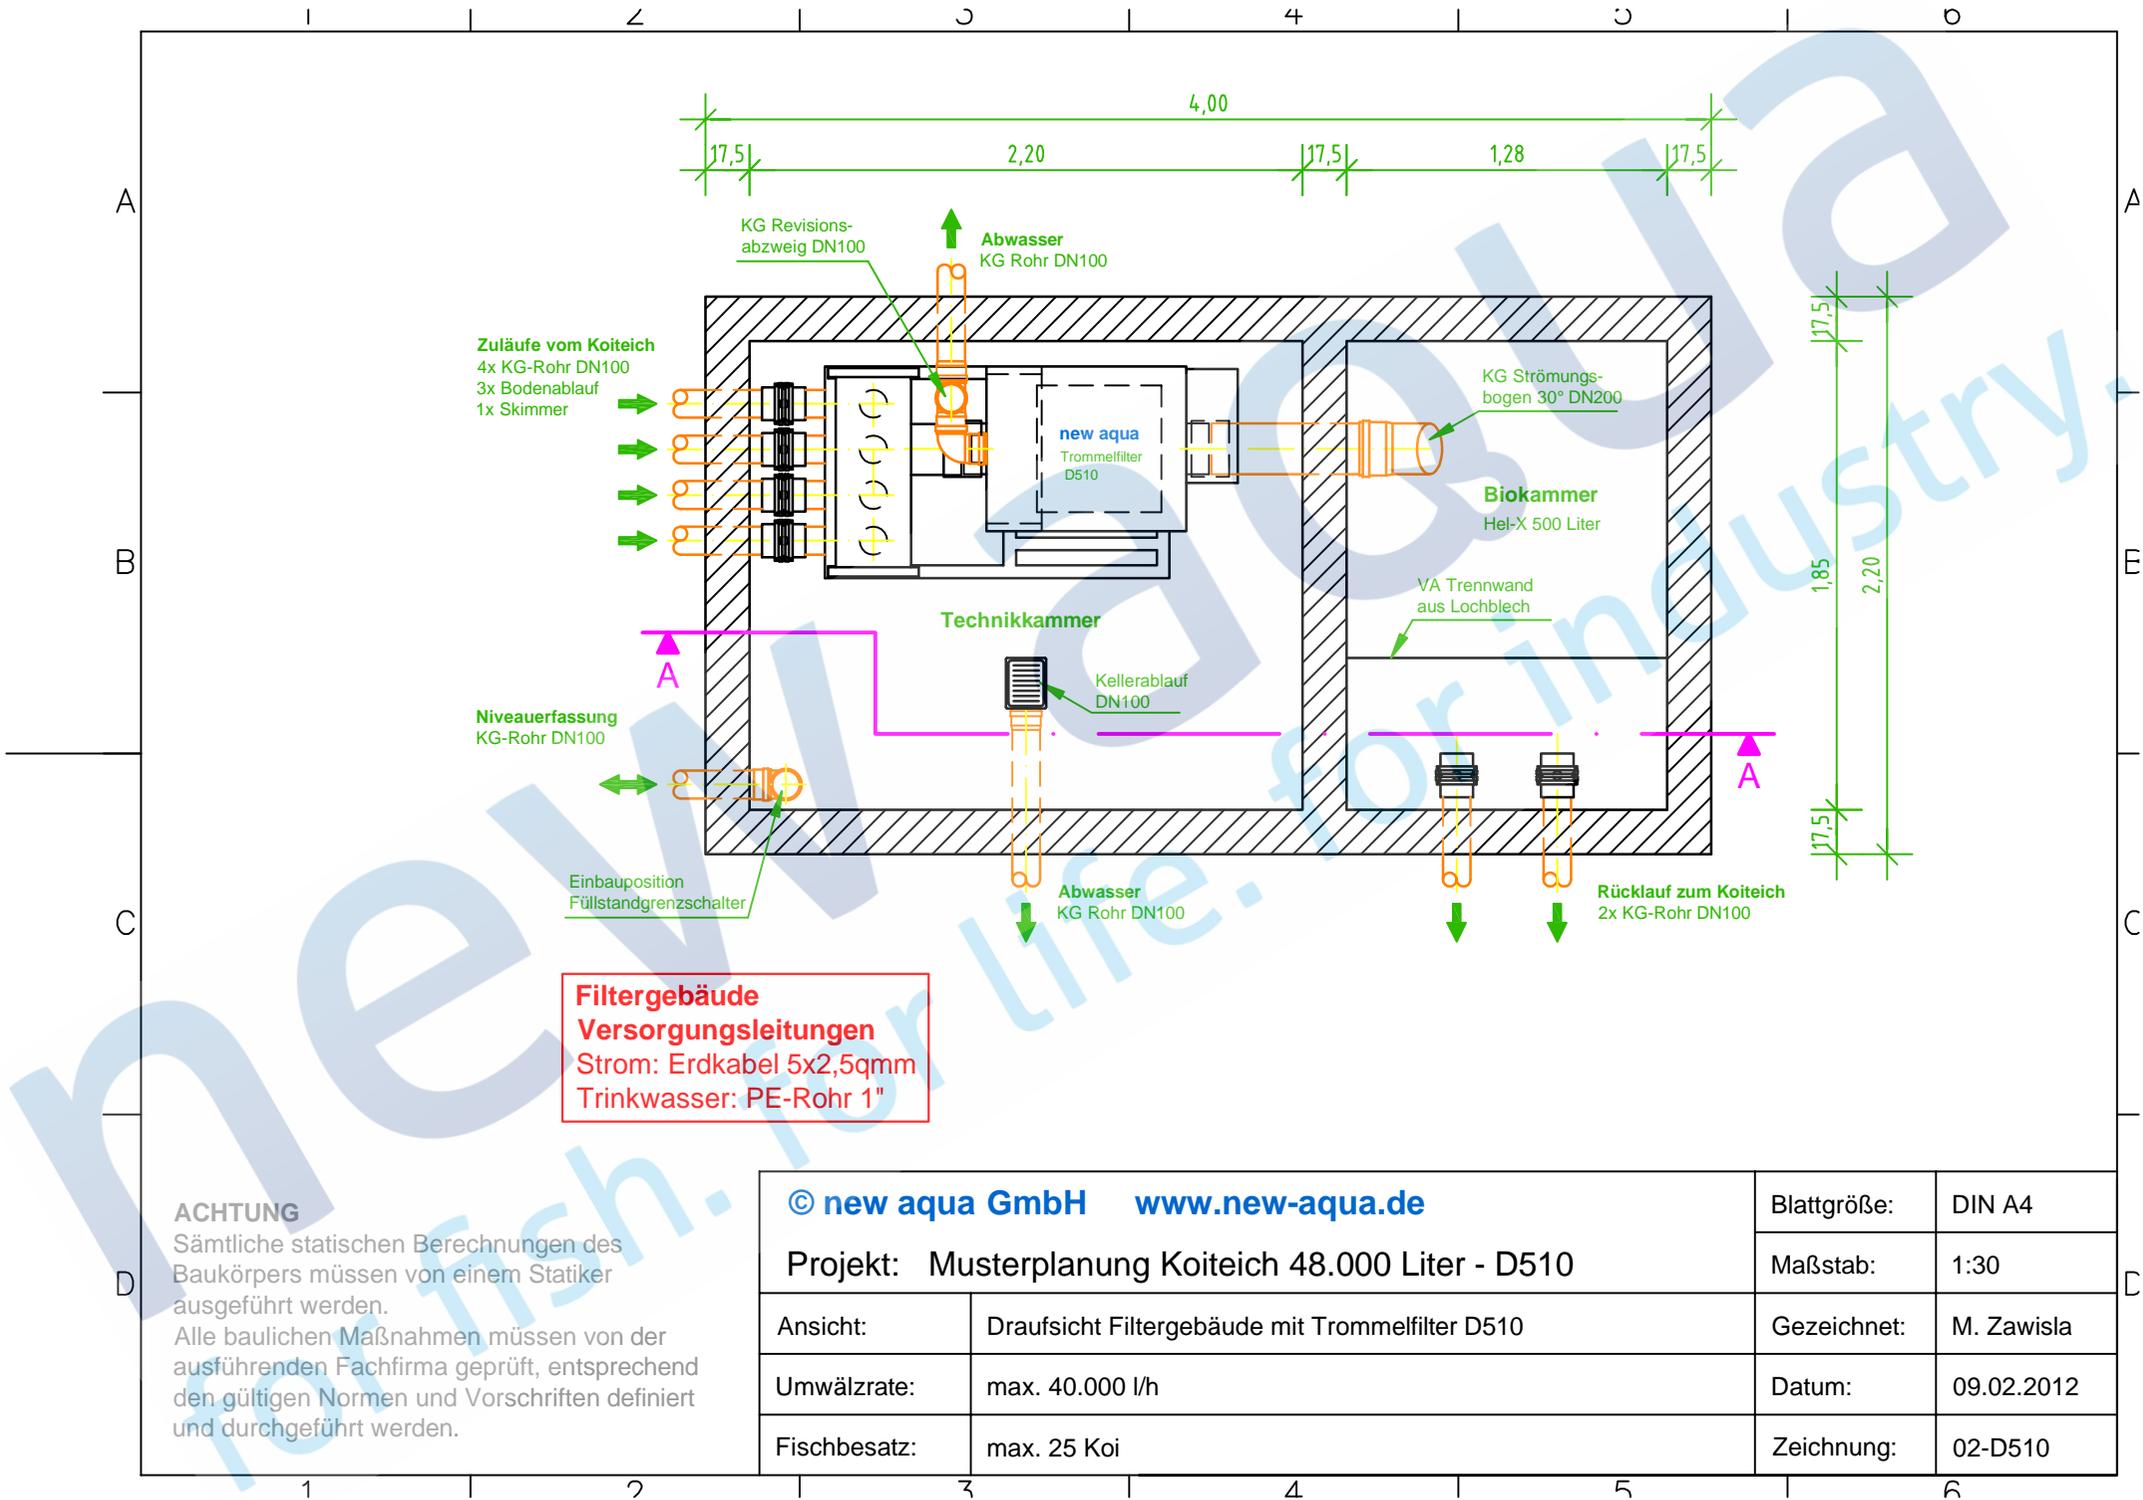


Filtergebäude
Versorgungsleitungen
 Strom: Erdkabel 5x2,5qmm
 Trinkwasser: PE-Rohr 1"

ACHTUNG

Sämtliche statischen Berechnungen des Baukörpers müssen von einem Statiker ausgeführt werden.
 Alle baulichen Maßnahmen müssen von der ausführenden Fachfirma geprüft, entsprechend den gültigen Normen und Vorschriften definiert und durchgeführt werden.

© new aqua GmbH www.new-aqua.de		Blattgröße:	DIN A4
Projekt: Musterplanung Koiteich 48.000 Liter - D510		Maßstab:	1:30
Ansicht:	Draufsicht Filtergebäude mit Trommelfilter D510	Gezeichnet:	M. Zawisla
Umwälzrate:	max. 40.000 l/h	Datum:	09.02.2012
Fischbesatz:	max. 25 Koi	Zeichnung:	02-D510

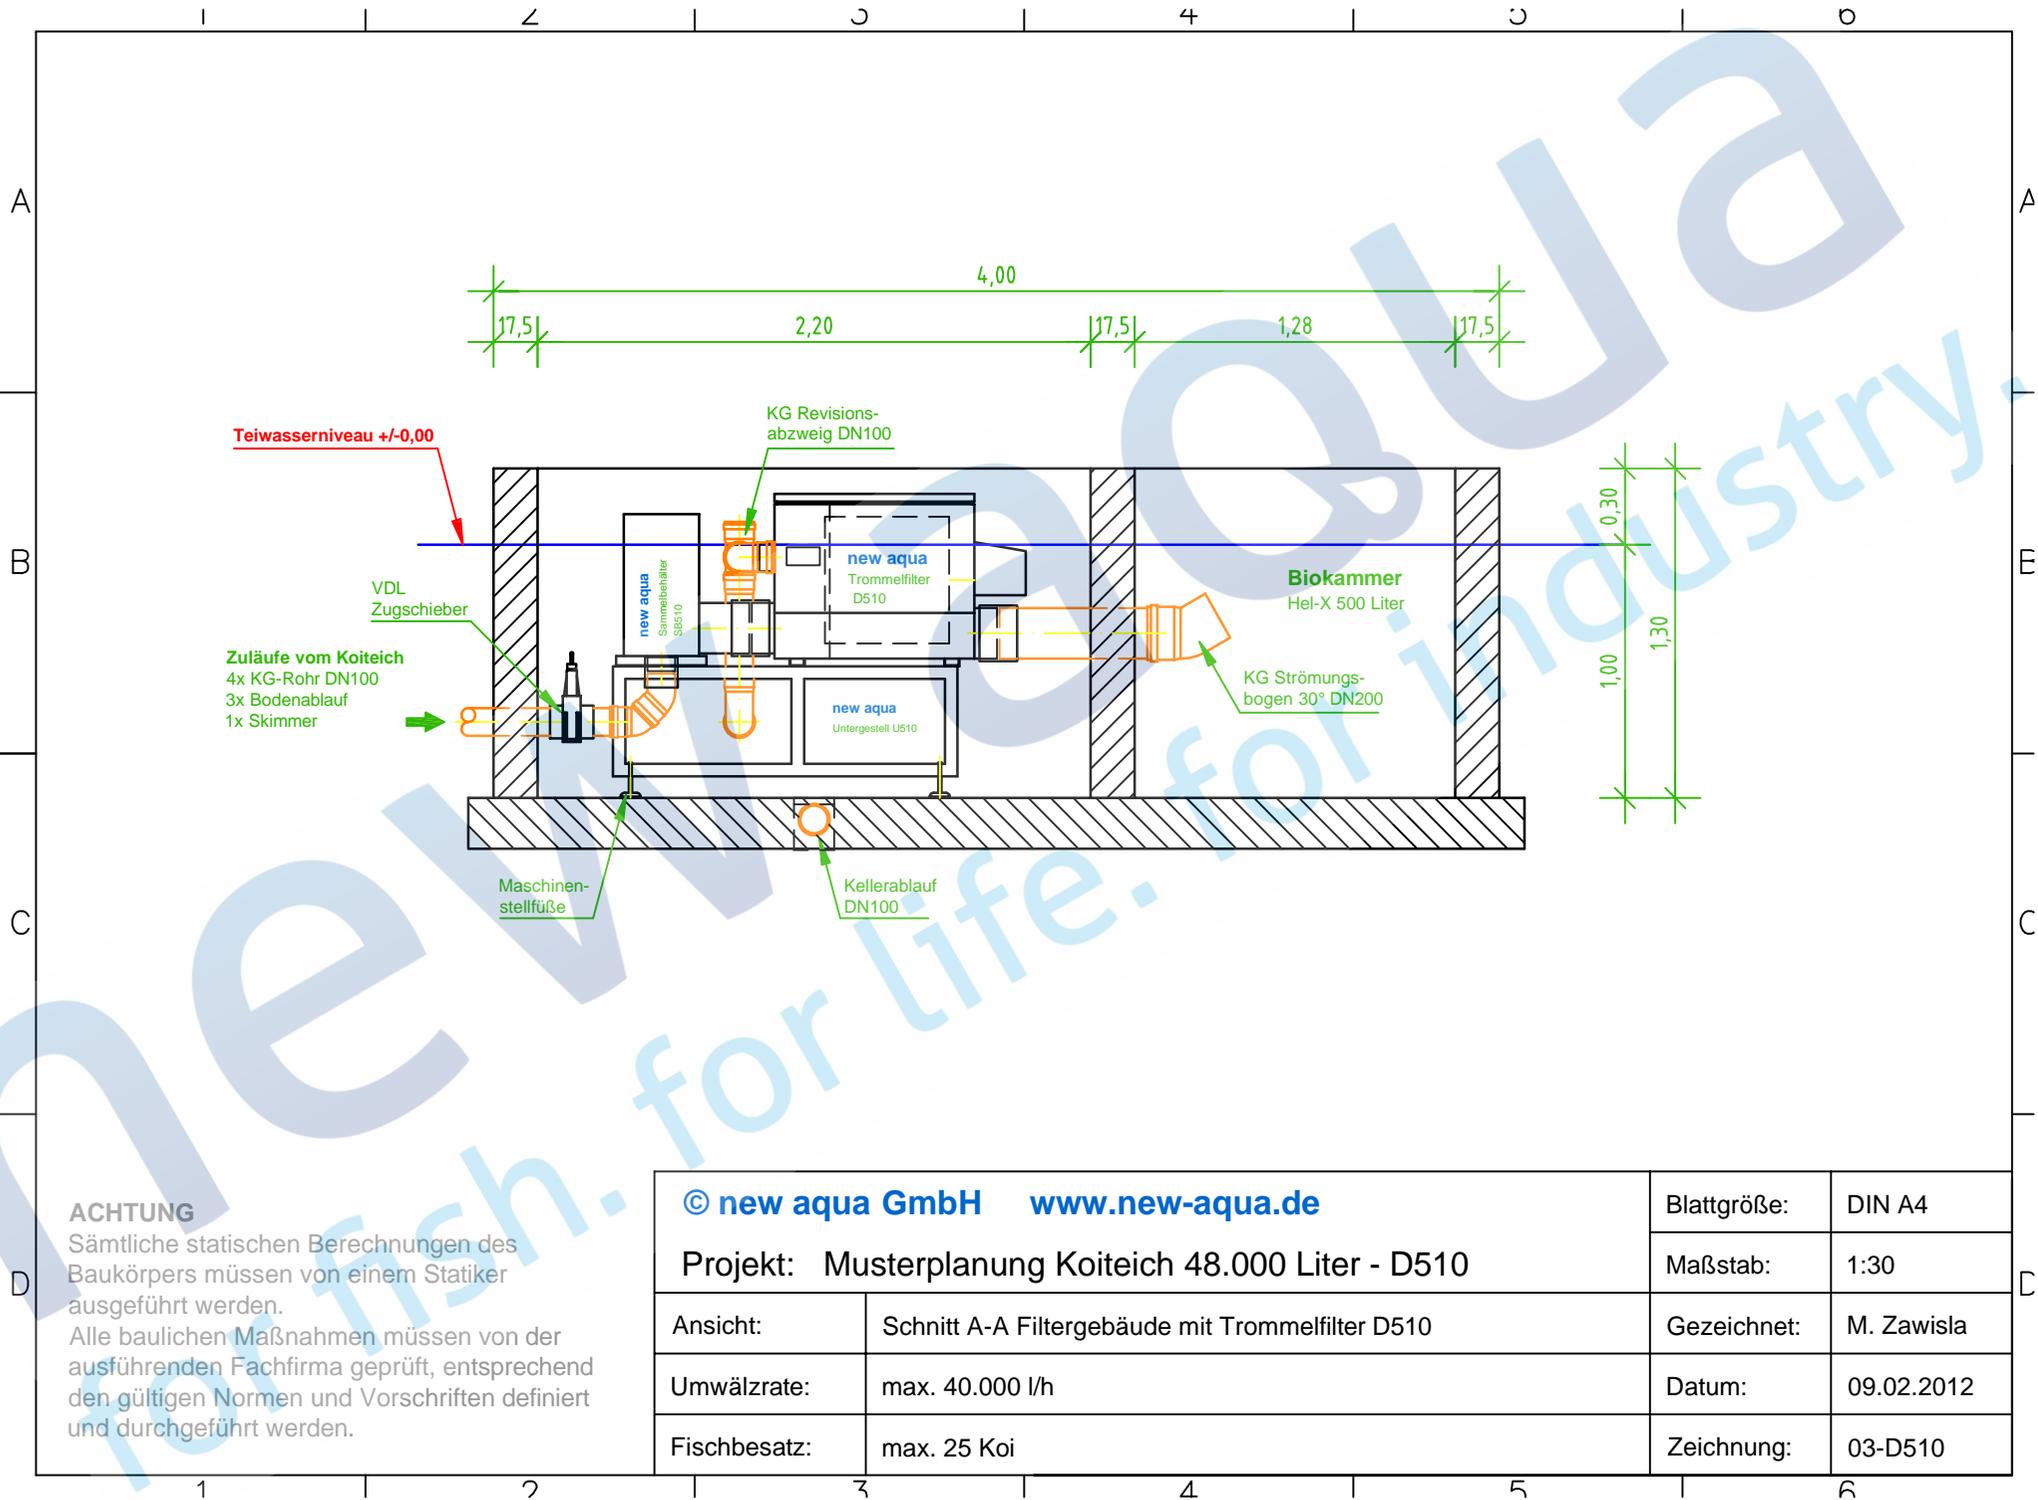

ACHTUNG

Sämtliche statischen Berechnungen des Baukörpers müssen von einem Statiker ausgeführt werden.
 Alle baulichen Maßnahmen müssen von der ausführenden Fachfirma geprüft, entsprechend den gültigen Normen und Vorschriften definiert und durchgeführt werden.

© new aqua GmbH www.new-aqua.de

Projekt: Musterplanung Koiteich 48.000 Liter - D510

Ansicht:	Schnitt A-A Filtergebäude mit Trommelfilter D510
Umwälzrate:	max. 40.000 l/h
Fischbesatz:	max. 25 Koi

Blattgröße:	DIN A4
Maßstab:	1:30
Gezeichnet:	M. Zawisla
Datum:	09.02.2012
Zeichnung:	03-D510

new aqua

for fish. for life. for industry.

Die in unserem Haus entwickelte Trommelkonstruktion mit den neuen Filterpaneln perfektioniert das Filterergebnis bis ins letzte Detail. Der Schaufelradeneffekt entnimmt selbst grobe Schmutzpartikel zuverlässig dem Wasserkreislauf und feine Schwebstoffe werden vom Polyestergewebe zurück gehalten. Die einzigartige Abdichtung unserer Trommel lässt kaum Leckagen zu, schützt den Spülkreislauf zuverlässig und garantiert höchste Betriebssicherheit.

new aqua GmbH
Hochstr. 45b
D-47506 Neukirchen-Vluyn

Telefon: +49 (0)2152 8909825
Telefax: +49 (0)2152 893339

E-Mail: info@new-aqua.de
Web: www.new-aqua.de

© new aqua GmbH

